


PRÉLEGEDNA SITUACIJA



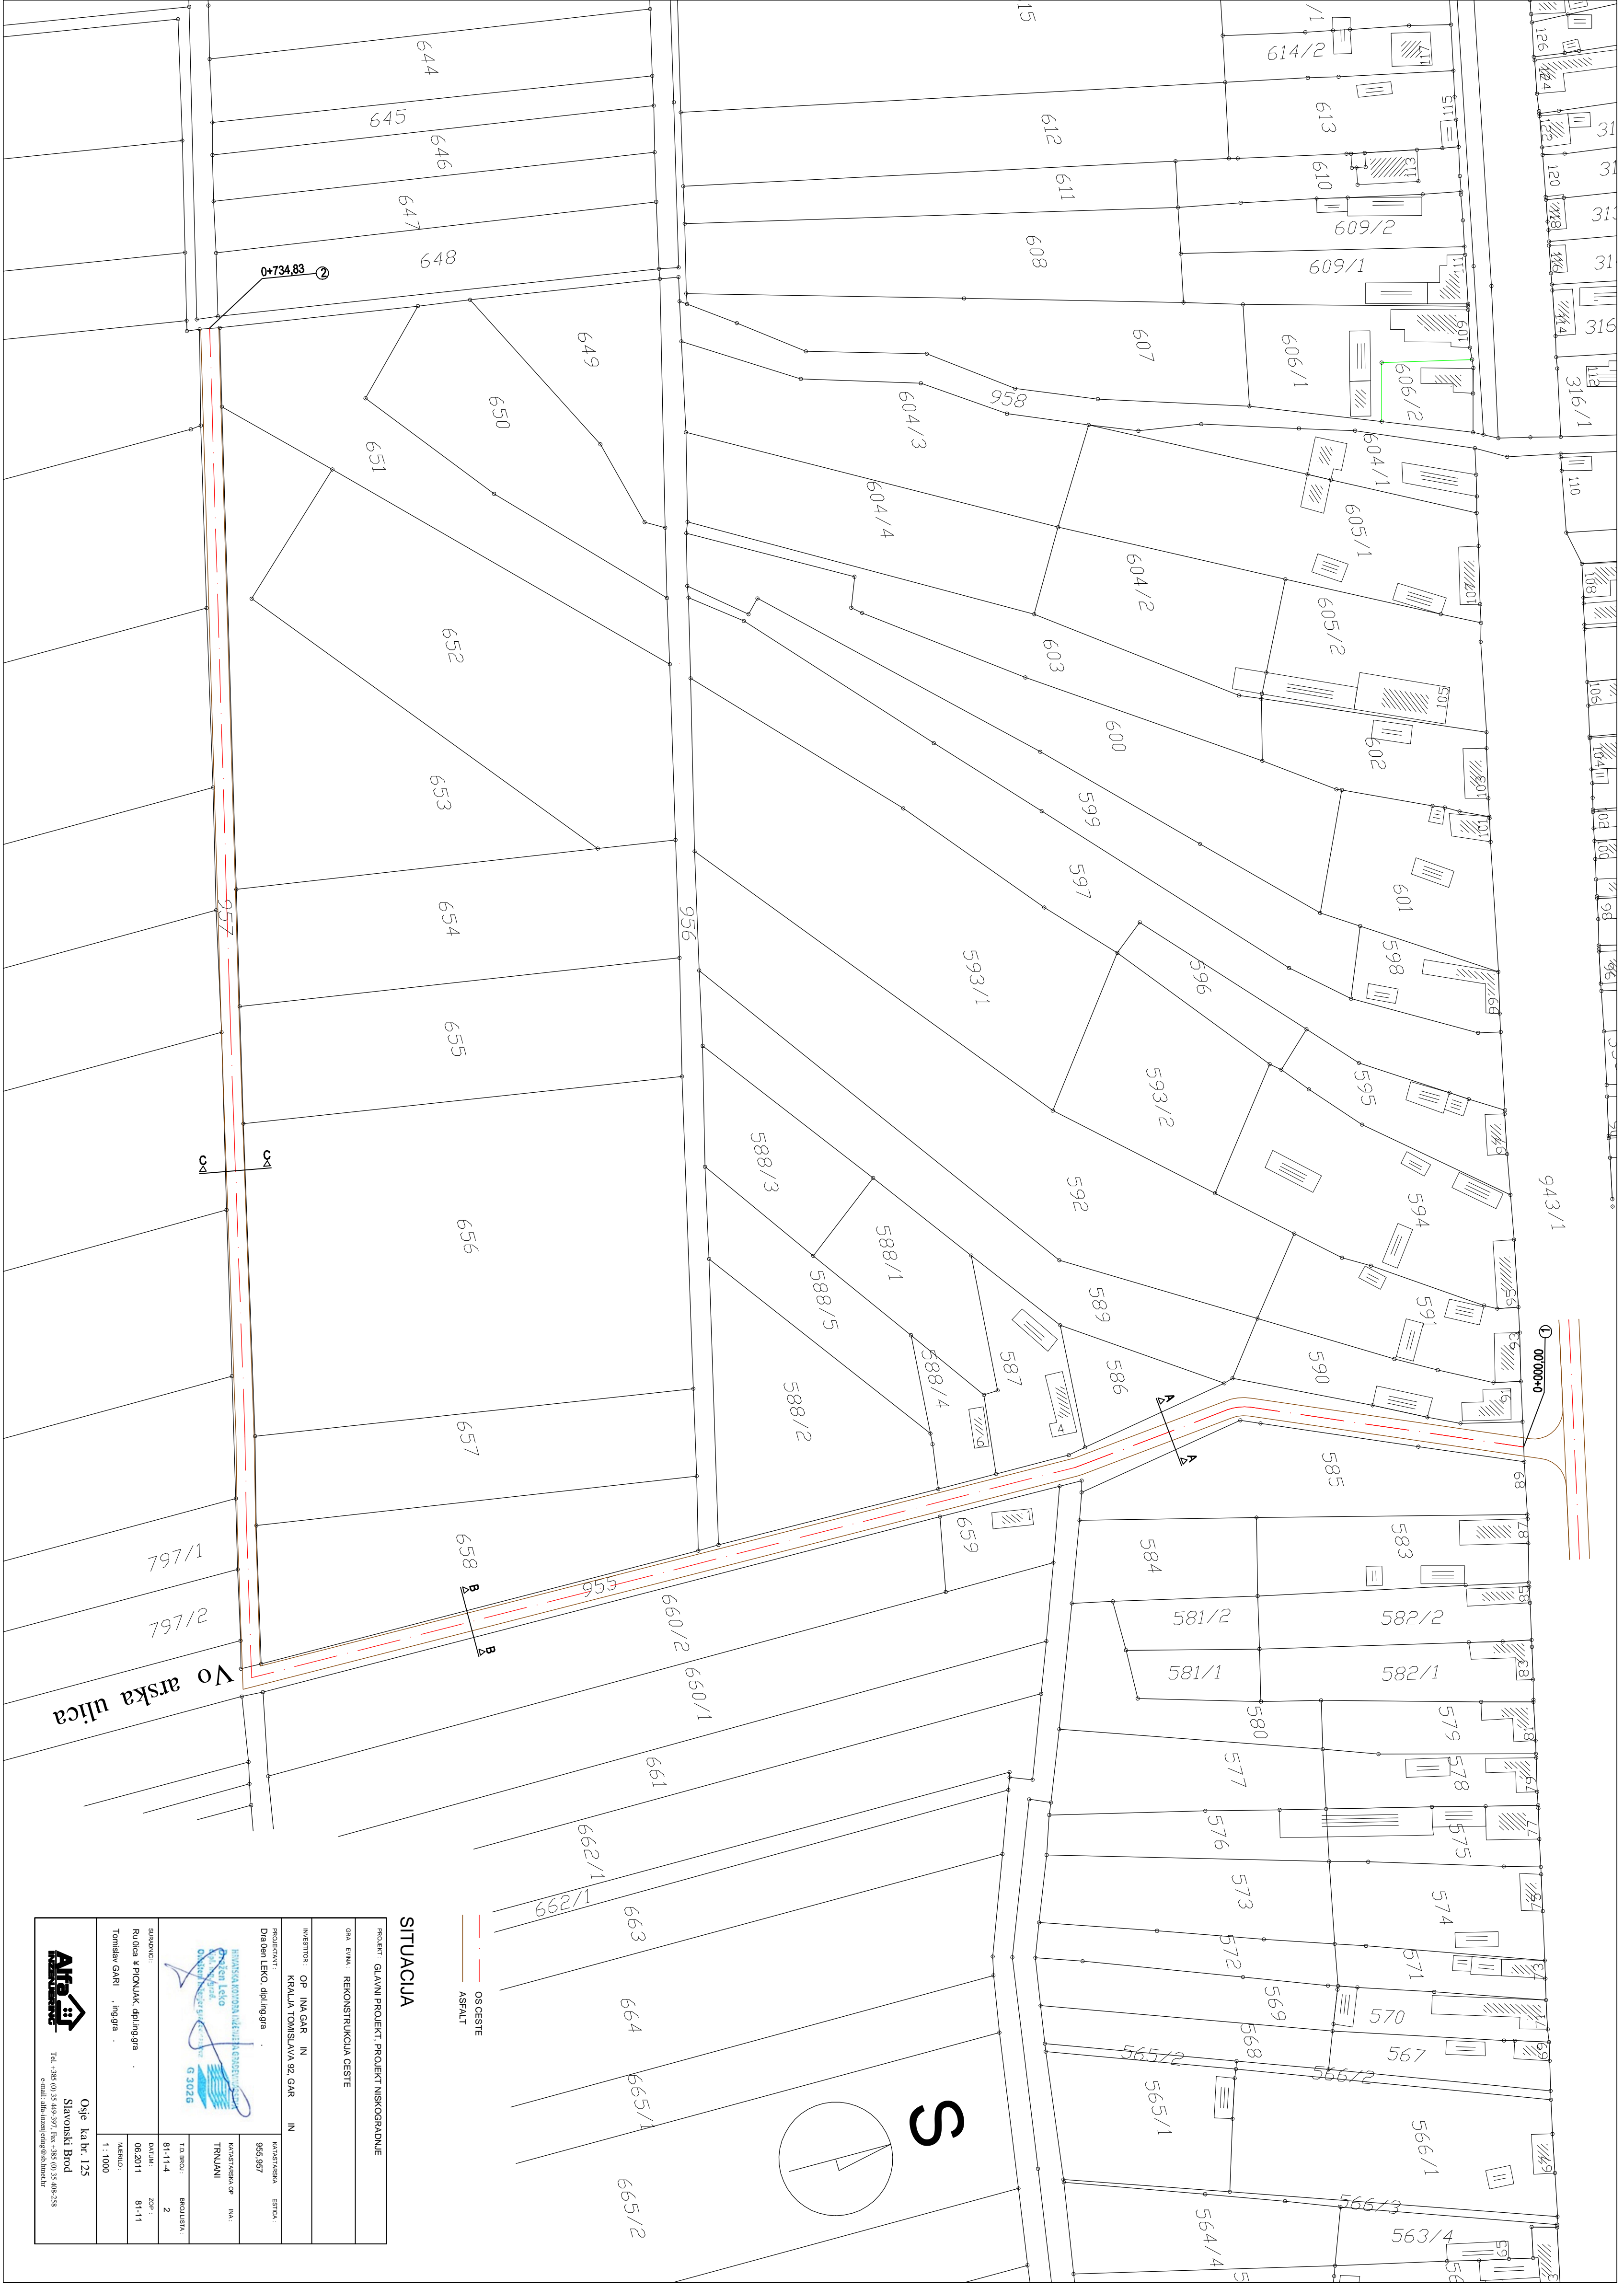


SITUACIJA





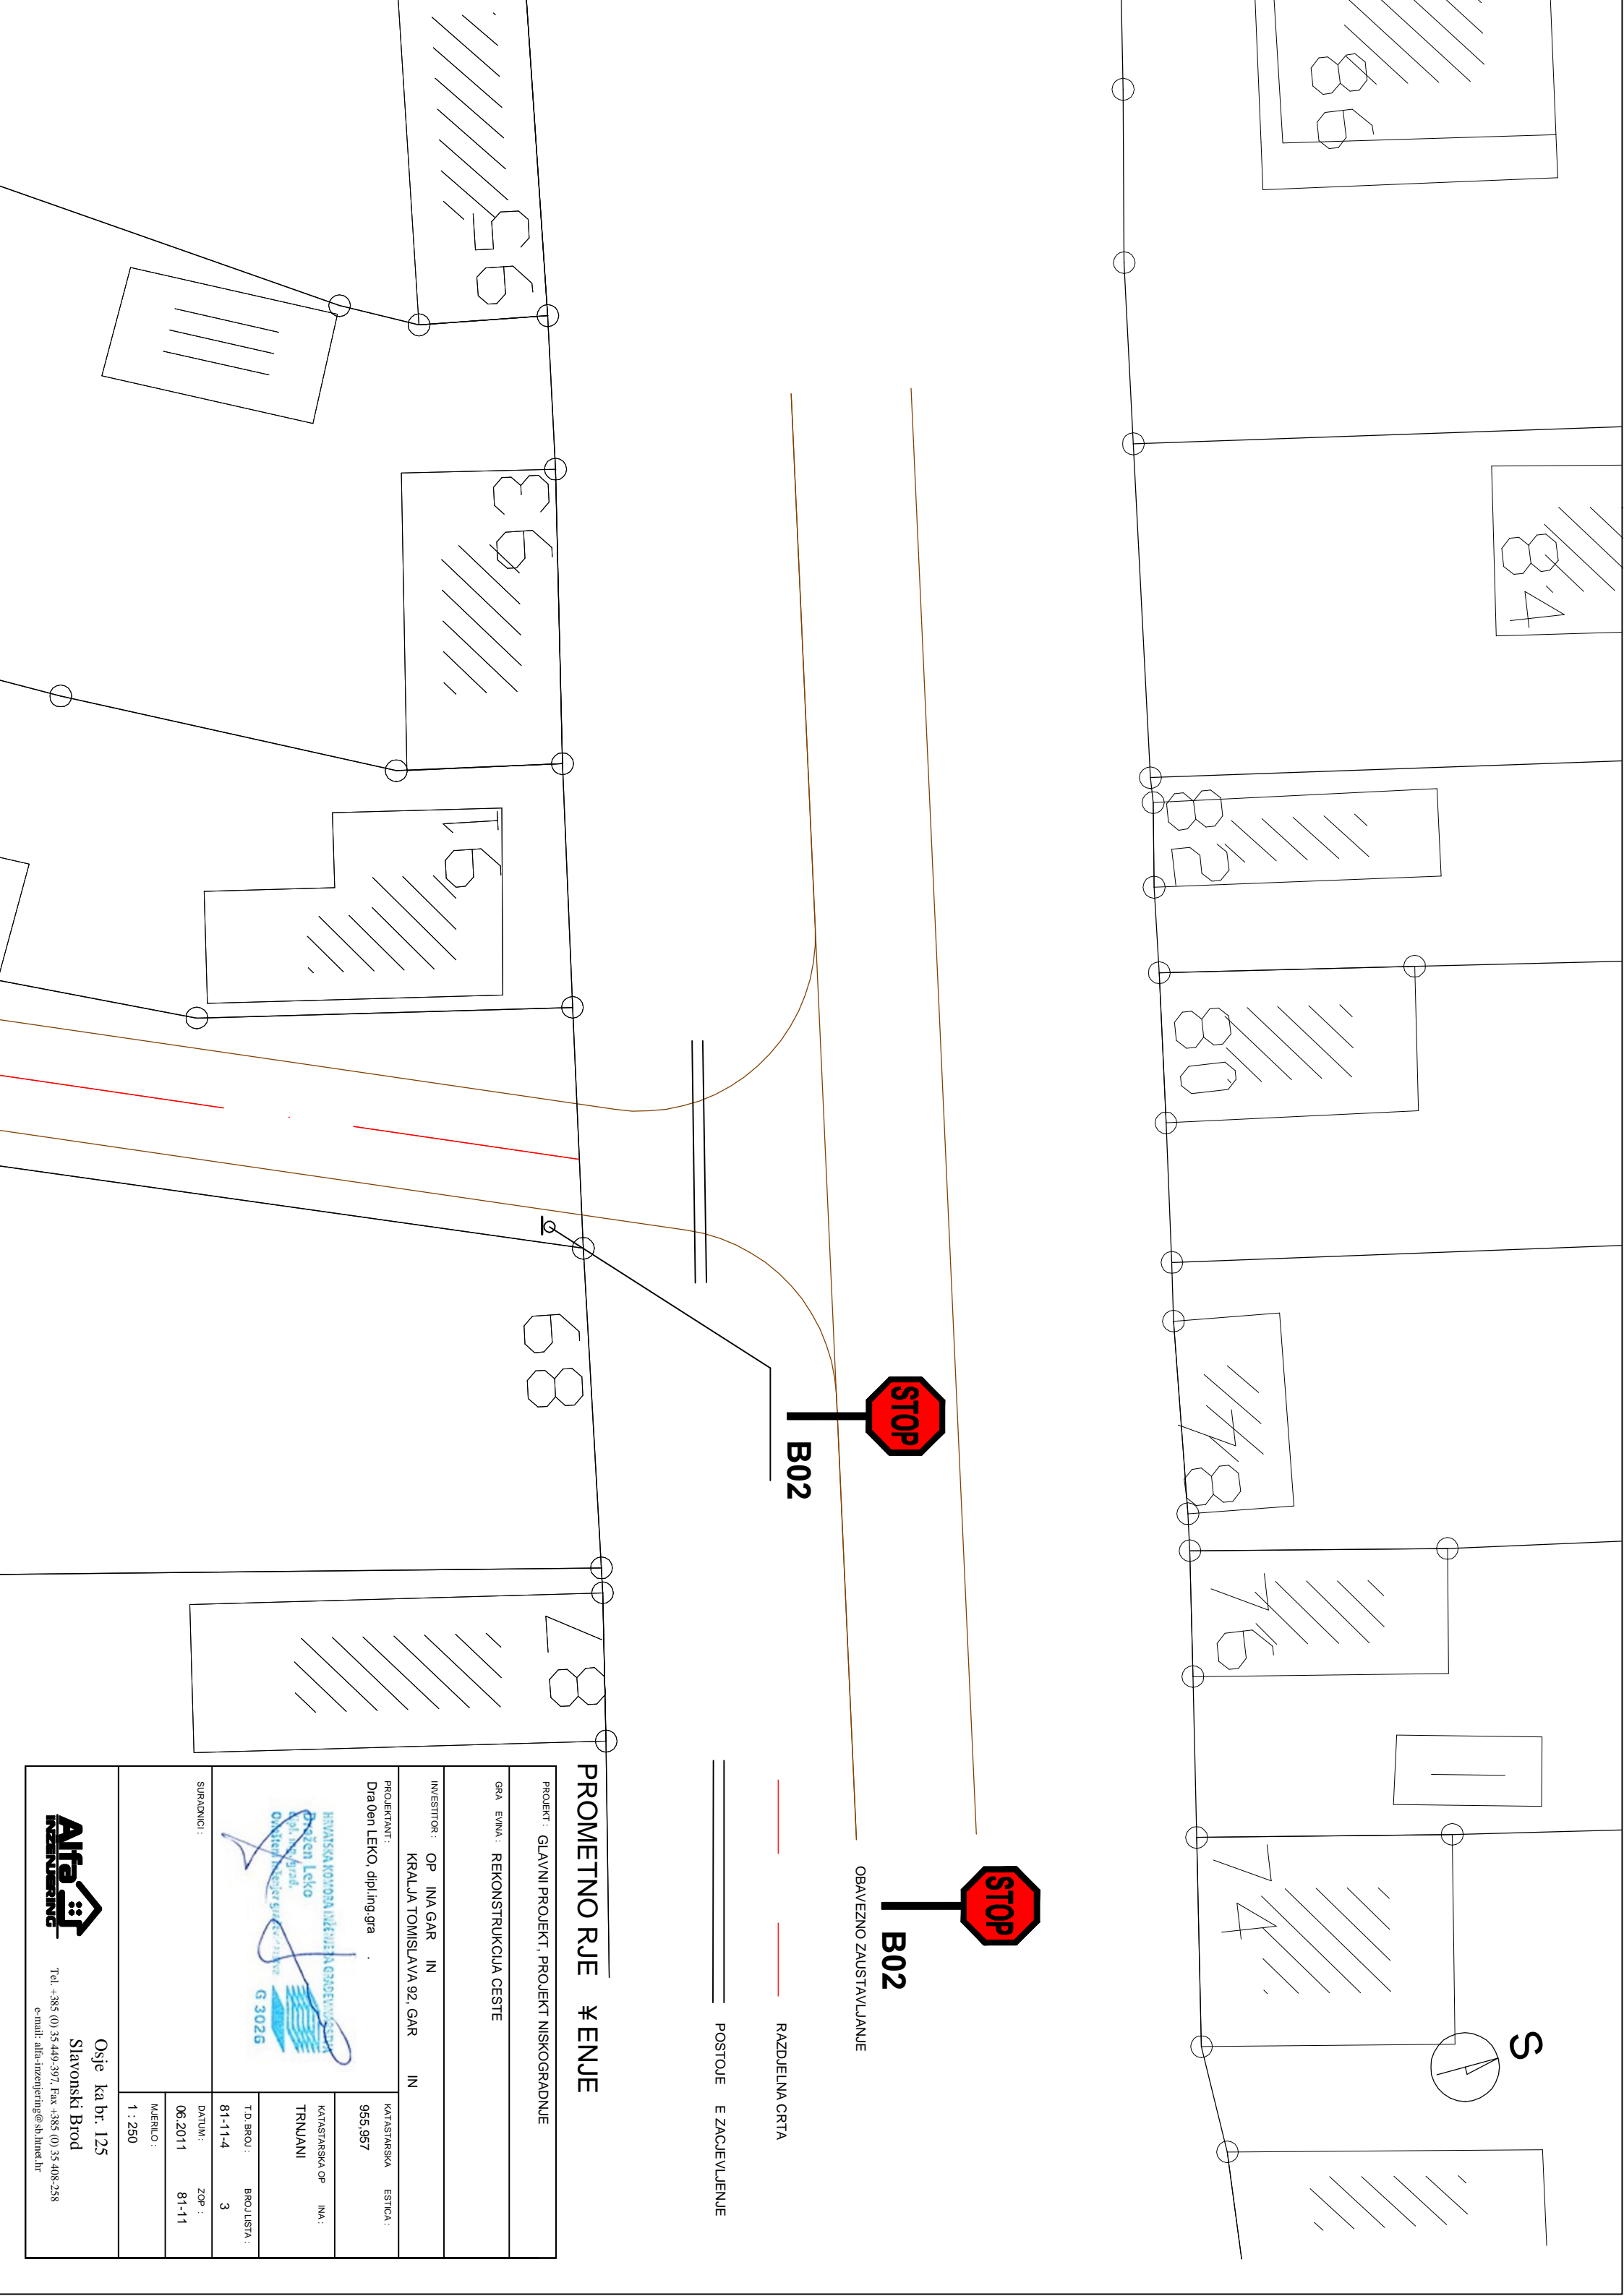

B02

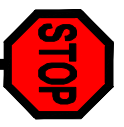



B02

OBAVEZNO ZAUSTAVLJANJE

RAZDIELNA CRTA

POSTOJE E ZACIJEVLJENJE

PROMETNO RJE ŽENJE

PROJEKT : GLAVNI PROJEKT, PROJEKT NISKOGRADNJE	
GRA EVNA : REKONSTRUKCIJA CESTE	
INVESTITOR : OP INA GAR IN KRALJA TOMISLAVA 92, GAR IN	KATASTARSKA ESTICA : 955.957
PROJEKTANT : Dra Oen LEKO, dipl.ing. gra	KATASTARSKA OP TRNJANI INA :
	
SURADNICI :	T.D. BROJ : BROJ LISTA :
	81-11-4 3
	DATA NI : ZOP :
	06.2011 81-11
	MAJERILUO : 1 : 250
	
Osje ka br. 125 Slavonski Brod Tel. +385 (0) 35 449-397, Fax +385 (0) 35 408-258 e-mail: alfa-inzenjering@sb.hinet.hr	

POPRE NI PRESJEK
STACIONA ŽA 0+100,00

ZELENA POVRŠINA



BANKINA

ASFALJNI ZASTOR

BANKINA


POSTOJE I KANAL

ZELENA POVRŠINA

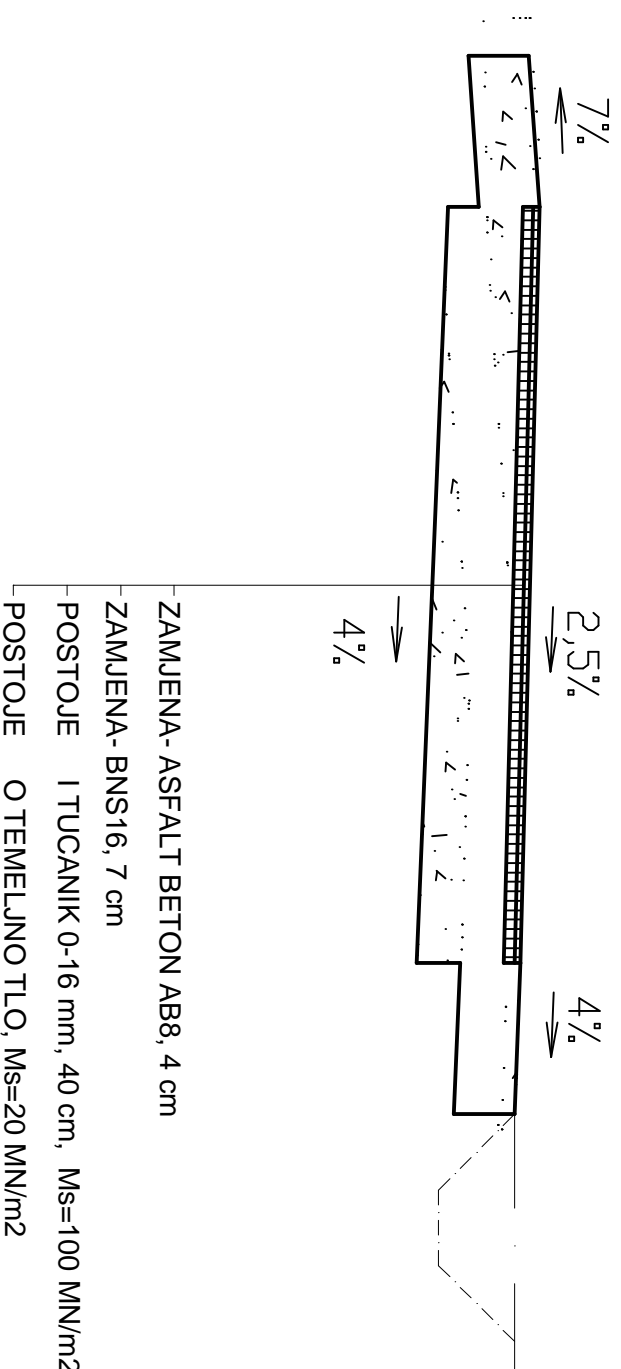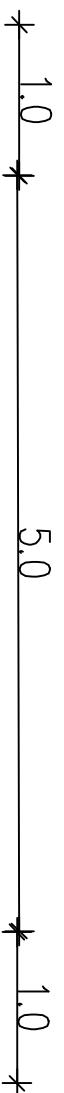

- ZAMJENA- ASFALT BETON AB8, 4 cm
- ZAMJENA- BNS16, 7 cm
- POSTOJE I TUCANIK 0-16 mm, 40 cm, Ms=100 MN/m²
- POSTOJE O TEMELJNO TLO, Ms=20 MN/m²

LEGENDA

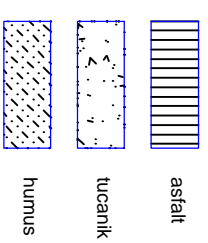

____ LINIJA POSTOJE EG URE ENOG TERENA


POPRE NI PRESJEK A-A

PROJEKT : GLAVNI PROJEKT, PROJEKT NISKOGRADNJE	
GRA EVINA : REKONSTRUKCIJA CESTE	
INVESTITOR : OP INA GAR IN	IN
KRALJICA TOMISLAVA 92, GAR IN	
PROJEKTANT : Dra Oan LEKO, dipl.ing.gra	KATASTARSKA ESTIČKA : 955.957
KATASTARSKA OP INA : TRNLJANI	
T.D. BROJ : 81-11-4	BROJLISTA : 4
DATUM : 06.2011	ZOP : 81-11
MJEŠTILLO : 1 : 100	
SURADNICI :	




Osje ka br. 125
Slavonski Brod
Tel. +385 (0) 35 449-397, Fax +385 (0) 35 408-258


POPRE NI PRESJEK
STACIONA ŽA 0+300,00

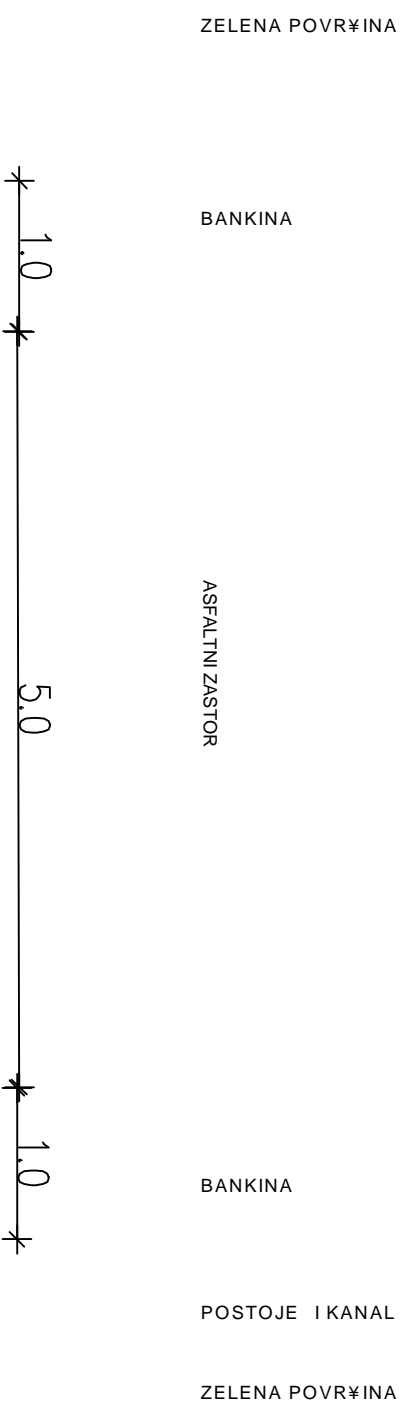

- ZAMJENA- ASFALT BETON AB8, 4 cm
- ZAMJENA- BNS16, 7 cm
- POSTOJE I TUCANIK 0-16 mm, 40 cm, Ms=100 MN/m²
- POSTOJE O TEMELJNO TLO, Ms=20 MN/m²

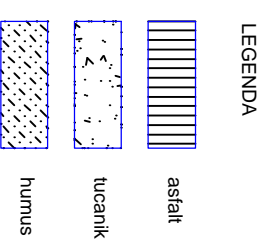

POPRE NI PRESJEK B-B

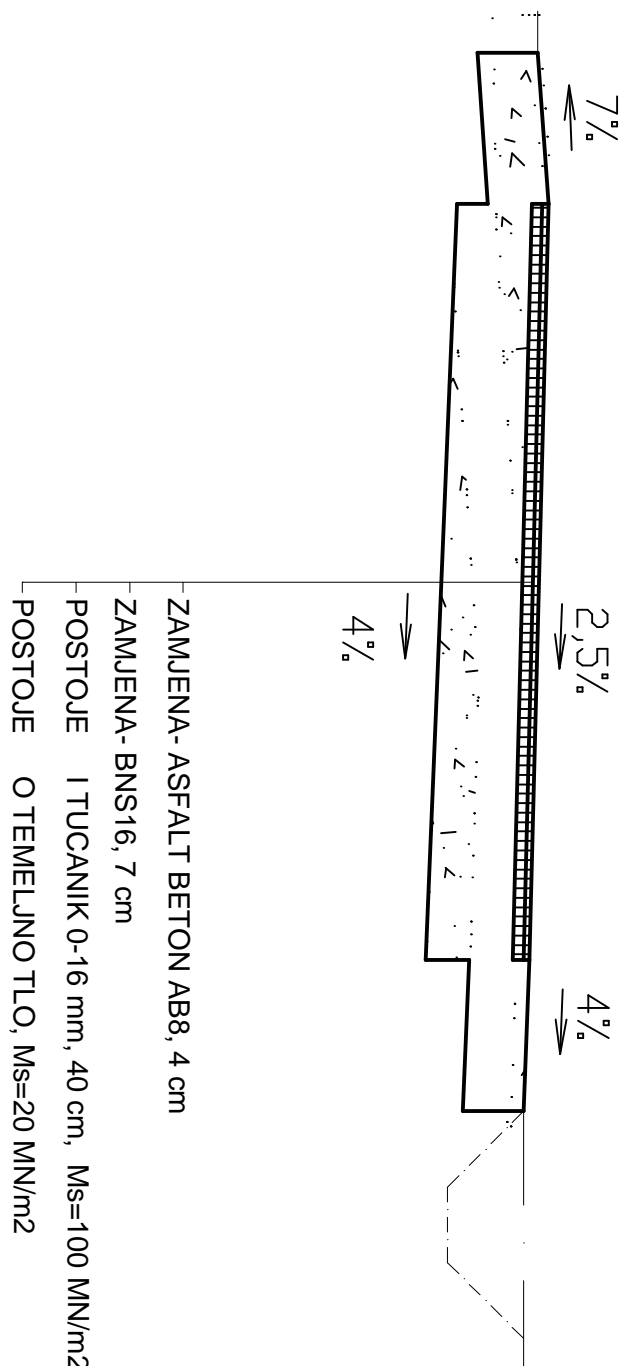

PROJEKT : GLAVNI PROJEKT, PROJEKT NISKOGRADNJE	
GRA EVNA : REKONSTRUKCIJA CESTE	
INVESTITOR : OP INA GAR IN	IN
KRALJA TOMISLAVA 92, GAR	
PROJEKTANT : Dra Oan LEKO, dipl.ing.gra	IN
KATASTARSKA ESTICA : 955.957	
KATASTARSKA OP	INA :
TRNLJANI	
T.D.BROJ : 81-11-4	BROJLISTA : 5
DATAUM : 06.2011	ZOP : 81-11
MJERILUO : 1 : 100	
SURADNICI :	

POPRE NI PRESJEK
STACIONA ŽA 0+500,00

ZELENA POVRŠINA



BANKINA

ASFALJNI ZASTOR

BANKINA

KANALICA

ZELENA POVRŠINA

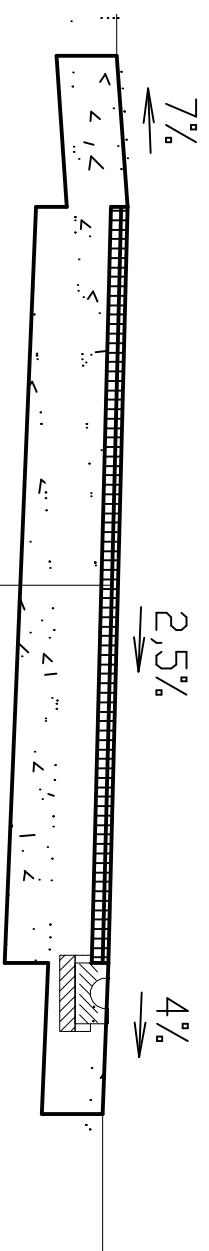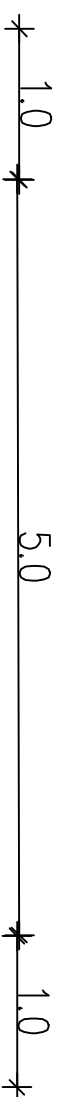

- ZAMJENA- ASFALT BETON AB8, 4 cm
- ZAMJENA- BNS16, 7 cm
- POSTOJE I TUCANIK 0-16 mm, 40 cm, Ms=100 MN/m²
- POSTOJE O TEMELJNO TLO, Ms=20 MN/m²


LEGENDA

- asfalt
- tucanik
- humus

____ LINIJA POSTOJE EG URE ENOG TERENA

POPRE NI PRESJEK C-C

PROJEKT : GLAVNI PROJEKT, PROJEKT NISKOGRADNJE	
GRA EVINA : REKONSTRUKCIJA CESTE	
INVESTITOR : OP INA GAR IN	IN
KRALJICA TOMISLAVA 92, GAR IN	
PROJEKTANT : Dra Oan LEKO, dipl.ing.gra	KATASTARSKA ESTIČA : 955.957
KATASTARSKA OP INA : TRNJVANI	
T.D.BROJ : 81-11-4	BROJLISTA : 4
DATAJMI : 06.2011	ZOP : 81-11
SURADNICI : 1 : 100	MJERILLO :

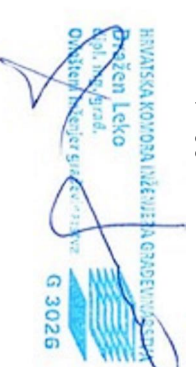

Osje ka br. 125
Slavonski Brod
Tel. +385 (0) 35 449-397, Fax +385 (0) 35 408-258